



25

DERROTERO

LINEA	AZIMUT		DISTANCIA	
	°	'	m	cm
1 - 2	94	05	3	61
2 - 3	352	56	3	42
3 - 4	0	52	3	50
4 - 5	8	53	3	50
5 - 6	16	54	3	50
6 - 7	24	56	3	50
7 - 8	31	43	2	43
8 - 9	34	31	4	37
9 - 10	292	49	3	57
10 - 11	292	49	146	75
11 - 12	173	51	5	08
12 - 13	173	51	5	14
13 - 14	179	22	3	85
14 - 15	189	11	3	00
15 - 16	197	47	3	00
16 - 17	204	43	3	00
17 - 18	205	19	6	00
18 - 19	205	19	1	41
19 - 20	140	47	4	98
20 - 21	140	47	52	34
21 - 1	94	05	97	22

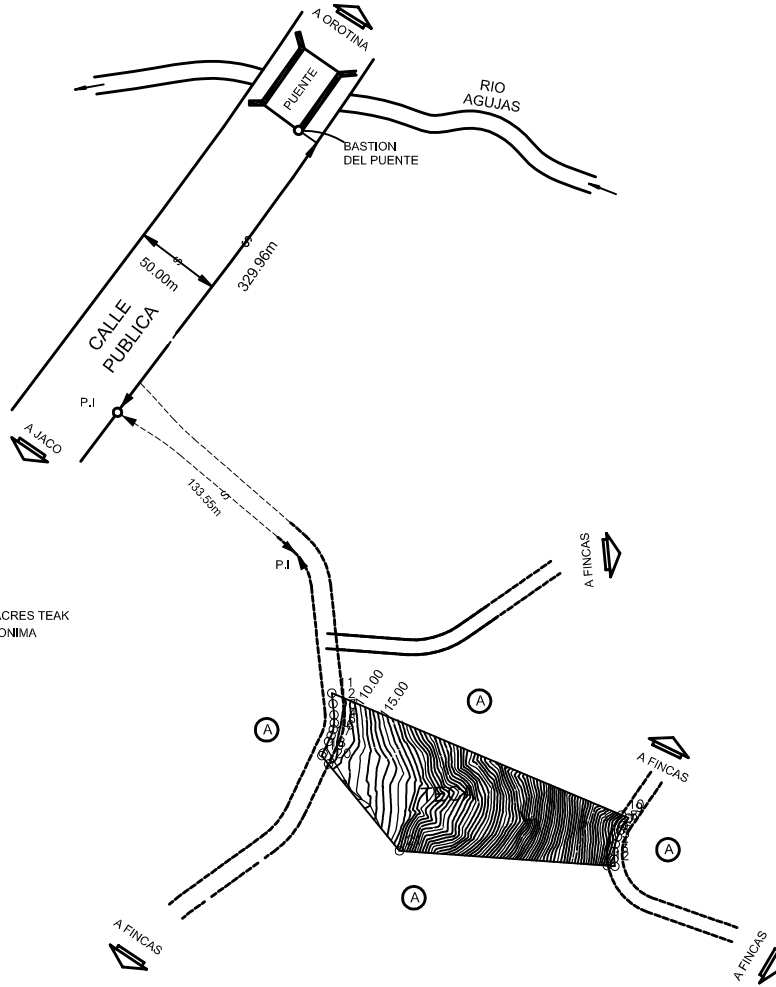

COLINDANTE NOMBRE
 A PLANTATION ACRES TEAK
 SOCIEDAD ANONIMA

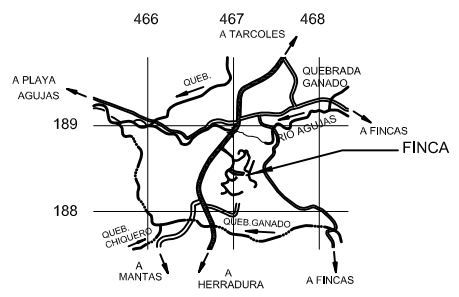

LOCALIZACION
 HOJA TARCOLES ESCALA: 1:50000

- NOTAS:**
1. NO HUBO RECTIFICACION DE LINDEROS
 2. LEVANTAMIENTO POLAR CON ESTACION TOTAL
 3. POLIGONAL ABIERTA.
 4. ERRORES ESTIMADOS:
 LINEAL: 00.01 m. ANGULAR: 00'01"
 5. FRENTE TOTAL A SERVIDUMBRE AGRICOLA
 DEL PUNTO 1 AL PUNTO 6=
 DEL PUNTO 8 AL PUNTO 19=
 6. ESTE PLANO MODIFICA AL PLANO CATASTRADO
 NUMERO P-1022938-2005

UNICAMENTE PARA USO AGRICOLA

PROPIEDAD DE : PLANTATION ACRES TEAK SOCIEDAD ANONIMA CEDULA JURIDICA NUMERO: 3-101-429709	FECHA : JUNIO DEL 2007	PROTOCOLO TOMO : 14095	SITUADO EN : QUEBRADA GANADO	ES PARTE DE FINCA INSCRITA EN FOLIO REAL MATRICULA NUMERO 6033106-000
	AREA : 5873.38m ²	FOLIO : 148-158	PROVINCIA : 6° PUNTARENAS	AREA SEGUN REGISTRO 32ha9498.83m ²
PEDRO LEIVA DOTTI PERITO TOPOGRAFO FT2548		ESCALA : 1 : 2000		