
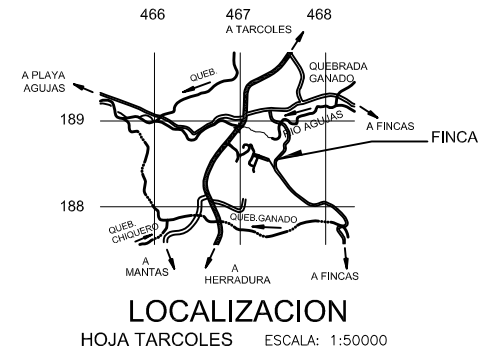


31

DERROTERO

LINEA	AZIMUT		DISTANCIA	
	°	'	m	cm
1 - 2	243	48	15	33
2 - 3	255	40	17	56
3 - 4	247	44	18	80
4 - 5	268	07	0	91
5 - 6	241	15	2	71
6 - 7	214	24	5	56
7 - 8	129	30	152	08
8 - 9	357	14	4	15
9 - 10	9	45	12	58
10 - 11	347	38	27	23
11 - 1	322	52	97	51

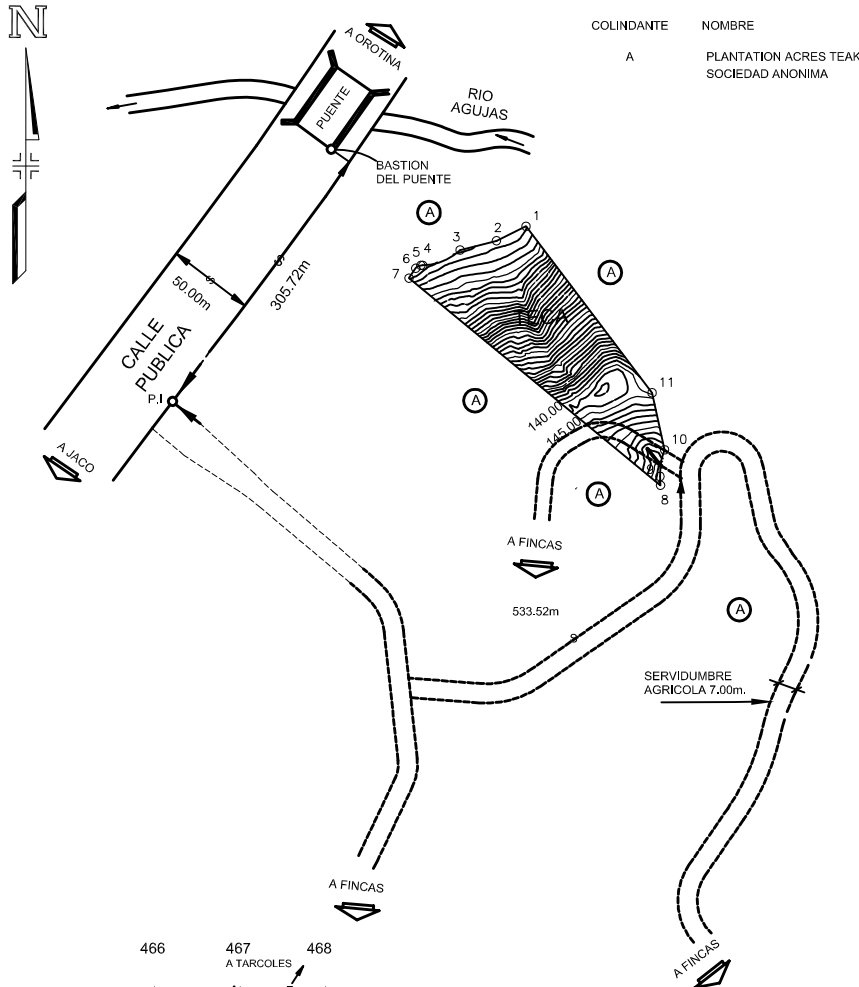

- NOTAS:**
1. NO HUBO RECTIFICACION DE LINDEROS
 2. LEVANTAMIENTO POLAR CON ESTACION TOTAL
 3. POLIGONAL ABIERTA.
 4. ERRORES ESTIMADOS:
LINEAL: 00.01 m. ANGULAR: 00'01"
 5. FRENTA TOTAL A SERVIDUMBRE AGRICOLA
DEL PUNTO 1 AL PUNTO 8 = 32.19m
DEL PUNTO 9 AL PUNTO 10 = 7.00m
DEL PUNTO 18 AL PUNTO 19 = 7.00m
 6. ESTE PLANO MODIFICA AL PLANO CATASTRADO NUMERO P-1022938-2005

UNICAMENTE PARA USO AGRICOLA

PROPIEDAD DE : PLANTATION ACRES TEAK SOCIEDAD ANONIMA CEDULA JURIDICA NUMERO: 3-101-429709	FECHA : JUNIO DEL 2007	PROTOCOLO TOMO : 14701	SITUADO EN : QUEBRADA GANADO	ES PARTE DE FINCA INSCRITA EN FOLIO REAL MATRICULA NUMERO 6033106-000
	AREA : 5292.53m ²	FOLIO :	DISTRICTO : 2° TARCOLES CANTON : 11° GARABITO PROVINCIA : 6° PUNTARENAS	AREA SEGUN REGISTRO 32ha9498.83m ²
PEDRO LEIVA DOTTI PERITO TOPOGRAFO FT2548			ESCALA : 1 : 2000	ARCHIVO: PARCELA N° 31