


33

DERROTERO				
LINEA	AZIMUT		DISTANCIA	
	°	'	m	cm
1 - 2	157	31	5	92
2 - 3	133	55	2	10
3 - 4	144	37	3	49
4 - 5	157	59	3	49
5 - 6	166	31	0	97
6 - 7	168	22	0	59
7 - 8	47	10	4	02
8 - 9	47	10	78	80
9 - 10	305	28	141	71
10 - 11	243	48	3	81
11 - 1	157	31	132	39



COLINDANTE NOMBRE
A PLANTATION ACRES TEAK SOCIEDAD ANONIMA

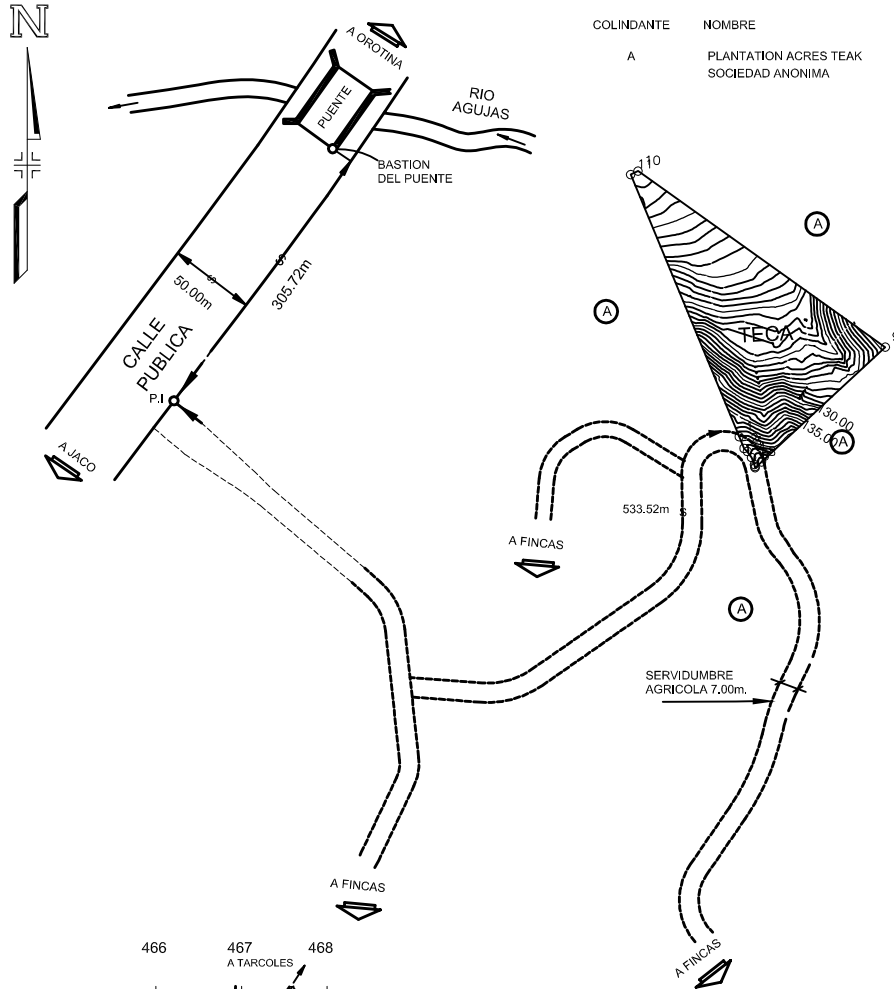

- NOTAS:**
- NO HUBO RECTIFICACION DE LINDEROS
 - LEVANTAMIENTO POLAR CON ESTACION TOTAL
 - POLIGONAL ABIERTA.
 - ERRORES ESTIMADOS:
LINEAL: 00.01 m. ANGULAR: 00'01"
 - FRENTE TOTAL A SERVIDUMBRE AGRICOLA
DEL PUNTO 1 AL PUNTO 8 = 32.19m
DEL PUNTO 9 AL PUNTO 10 = 7.00m
DEL PUNTO 18 AL PUNTO 19 = 7.00m
 - ESTE PLANO MODIFICA AL PLANO CATASTRADO NUMERO P-1022938-2005

UNICAMENTE PARA USO AGRICOLA

PROPIEDAD DE : PLANTATION ACRES TEAK SOCIEDAD ANONIMA CEDULA JURIDICA NUMERO: 3-101-429709	FECHA : JUNIO DEL 2007	PROTOCOLO TOMO : 14701	SITUADO EN : QUEBRADA GANADO	ES PARTE DE FINCA INSCRITA EN FOLIO REAL MATRICULA NUMERO 6033106-000
	AREA : 6114.43m ²	FOLIO :	DISTRITO : 2° TARCOLES CANTON : 11° GARABITO PROVINCIA : 6° PUNTARENAS	AREA SEGUN REGISTRO 32ha9498.83m ²
PEDRO LEIVA DOTTI PERITO TOPOGRAFO PT2548		ESCALA : 1 : 2000	ARCHIVO: PARCELA N° 33	