


34

DERROTERO				
LINEA	AZIMUT		DISTANCIA	
	°	'	m	cm
1 - 2	227	10	4	02
2 - 3	168	22	0	44
3 - 4	168	22	5	00
4 - 5	168	22	5	00
5 - 6	168	22	5	00
6 - 7	168	22	5	00
7 - 8	168	22	4	21
8 - 9	167	37	0	79
9 - 10	162	06	4	99
10 - 11	152	33	4	99
11 - 12	144	10	3	78
12 - 13	139	23	1	22
13 - 14	141	9	2	36
14 - 15	90	31	4	56
15 - 16	90	31	44	48
16 - 17	43	46	23	09
17 - 18	37	08	21	23
18 - 19	45	10	13	99
19 - 20	38	43	13	44
20 - 21	311	9	64	92
21 - 1	227	10	78	80

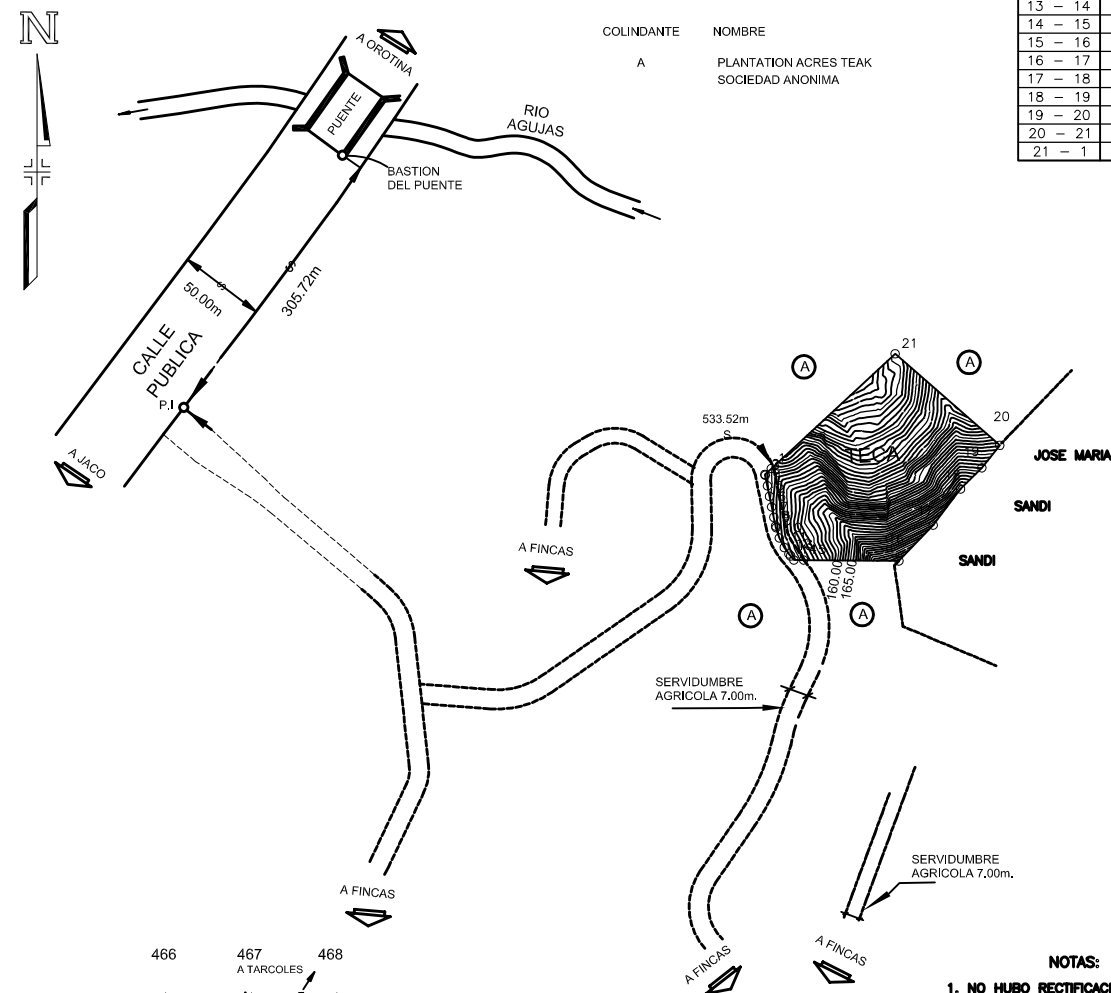

- NOTAS:**
1. NO HUBO RECTIFICACION DE LINDEROS
 2. LEVANTAMIENTO POLAR CON ESTACION TOTAL
 3. POLIGONAL ABIERTA.
 4. ERRORES ESTIMADOS:
LINEAL: 00.01 m. ANGULAR: 00'01"
 5. FRENTE TOTAL A SERVIDUMBRE AGRICOLA
DEL PUNTO 1 AL PUNTO 8 = 32.19m
DEL PUNTO 9 AL PUNTO 10 = 7.00m
DEL PUNTO 18 AL PUNTO 19 = 7.00m
 6. ESTE PLANO MODIFICA AL PLANO CATASTRADO
NUMERO P-1022938-2005

UNICAMENTE PARA USO AGRICOLA

PROPIEDAD DE : PLANTATION ACRES TEAK SOCIEDAD ANONIMA CEDULA JURIDICA NUMERO: 3-101-429709	FECHA : JUNIO DEL 2007	PROTOCOLO TOMO : 14701	SITUADO EN : QUEBRADA GANADO	ES PARTE DE FINCA INSCRITA EN FOLIO REAL MATRICULA NUMERO 6033106-000
	AREA : 6387.53m ²	FOLIO :	DISTRICTO : 2° TARCOLES CANTON : 11° GARABITO PROVINCIA : 6° PUNTARENAS	AREA SEGUN REGISTRO 32ha9498.83m ²
PEDRO LEIVA DOTTI PERITO TOPOGRAFO PT2548			ESCALA : 1 : 2000	ARCHIVO: PARCELA N° 34