



37

DERROTERO				
LINEA	AZIMUT		DISTANCIA	
	°	'	m	cm
1 - 2	289	15	3	50
2 - 3	197	39	1	25
3 - 4	195	20	4	34
4 - 5	193	42	3	14
5 - 6	193	42	3	14
6 - 7	195	10	5	59
7 - 8	198	04	5	43
8 - 9	200	43	4	66
9 - 10	109	21	3	50
10 - 11	109	15	51	00
11 - 12	109	15	7	00
12 - 13	109	15	127	21
13 - 14	21	26	27	52
14 - 15	289	15	127	83
15 - 16	289	15	7	00
16 - 1	289	15	52	76

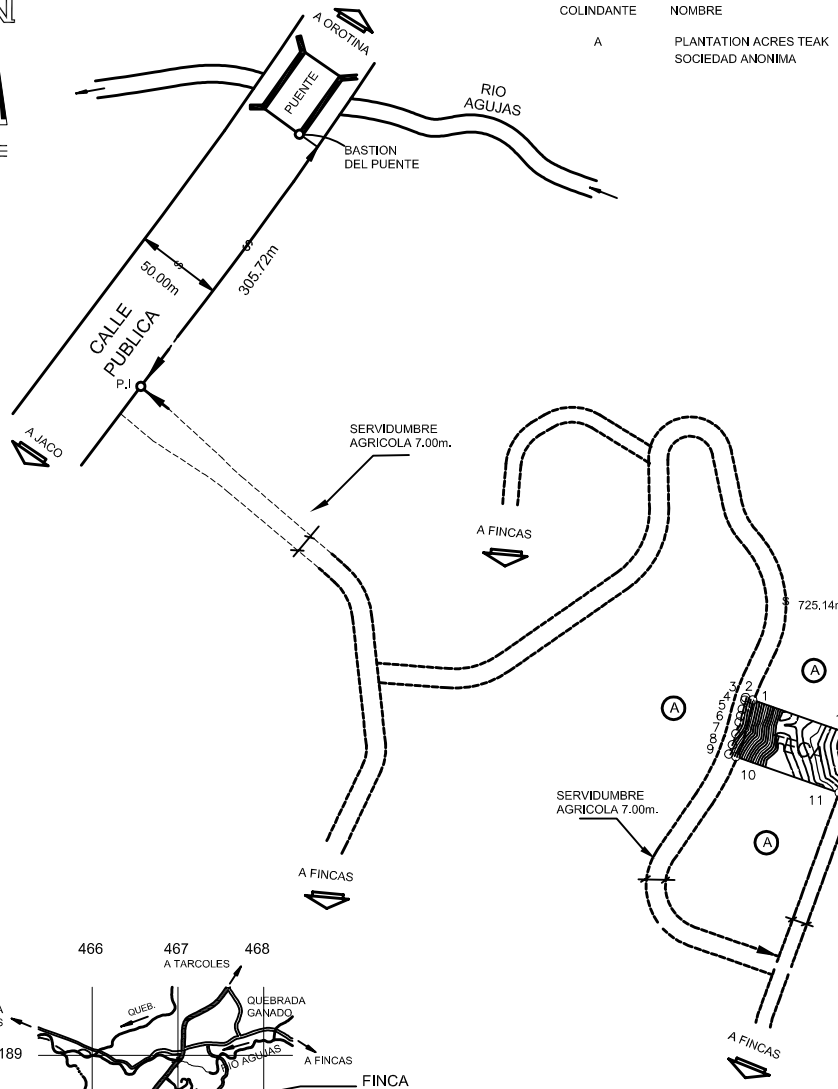

- NOTAS:**
- NO HUBO RECTIFICACION DE LINDEROS
 - LEVANTAMIENTO POLAR CON ESTACION TOTAL
 - POLIGONAL ABIERTA.
 - ERRORES ESTIMADOS:
LINEAL: 00.01 m. ANGULAR: 00'01"
 - FRENTE TOTAL A SERVIDUMBRE AGRICOLA
DEL PUNTO 1 AL PUNTO 10 =
DEL PUNTO 11 AL PUNTO 12 =
DEL PUNTO 15 AL PUNTO 16 =
 - ESTE PLANO MODIFICA AL PLANO CATASTRADO
NUMERO P-1022938-2005

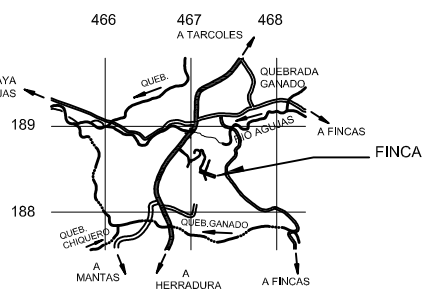

UNICAMENTE PARA USO AGRICOLA

PROPIEDAD DE : PLANTATION ACRES TEAK SOCIEDAD ANONIMA CEDULA JURIDICA NUMERO: 3-101-429709	FECHA : JUNIO DEL 2007	PROTOCOLO TOMO : 14701	SITUADO EN : QUEBRADA GANADO	ES PARTE DE FINCA INSCRITA EN FOLIO REAL MATRICULA NUMERO 6033106-000
	AREA : 5215.47m ²	FOLIO :	DISTRITO : 2° TARCOLES CANTON : 11° GARABITO PROVINCIA : 6° PUNTARENAS	AREA SEGUN REGISTRO 32ha9498.83m ²
PEDRO LEIVA DOTTI PERITO TOPOGRAFO PT2548			ESCALA : 1 : 2000	ARCHIVO: PARCELA N° 37