



38

DERROTERO				
LINEA	AZIMUT		DISTANCIA	
	°	'	m	cm
1 - 2	289	15	3	50
2 - 3	203	02	4	11
3 - 4	205	44	6	20
4 - 5	209	34	8	37
5 - 6	213	08	5	22
6 - 7	214	31	4	08
7 - 8	109	15	3	63
8 - 9	109	15	55	25
9 - 10	109	15	7	00
10 - 11	109	15	126	59
11 - 12	21	26	27	52
12 - 13	289	15	127	21
13 - 14	290	08	7	00
14 - 1	289	08	51	00

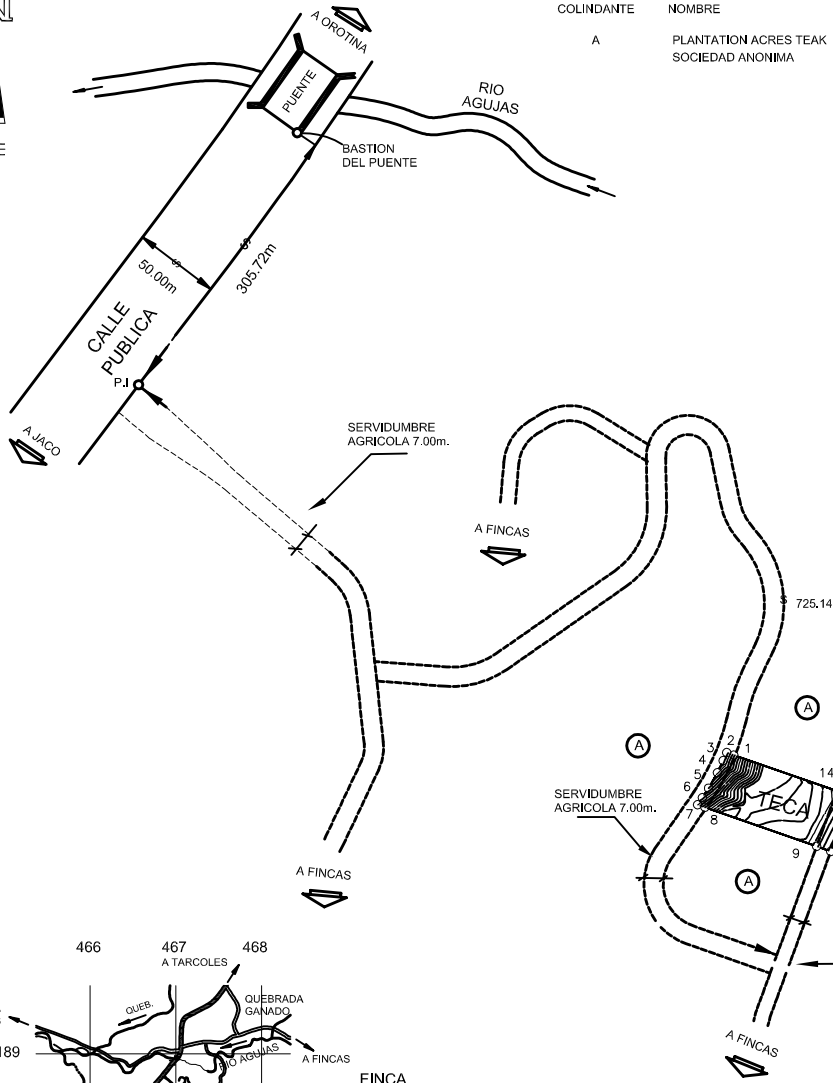

- NOTAS:**
- NO HUBO RECTIFICACION DE LINDEROS
 - LEVANTAMIENTO POLAR CON ESTACION TOTAL
 - POLIGONAL ABIERTA.
 - ERRORES ESTIMADOS:
LINEAL: 00.01 m. ANGULAR: 00'01"
 - FRENTE TOTAL A SERVIDUMBRE AGRICOLA
DEL PUNTO 1 AL PUNTO 8 = 35.311m
DEL PUNTO 9 AL PUNTO 10 = 7.00m
DEL PUNTO 13 AL PUNTO 14 = 7.00m
 - ESTE PLANO MODIFICA AL PLANO CATASTRADO NUMERO P-1022938-2005

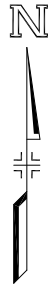

UNICAMENTE PARA USO AGRICOLA

PROPIEDAD DE : PLANTATION ACRES TEAK SOCIEDAD ANONIMA CEDULA JURIDICA NUMERO: 3-101-429709	FECHA : JUNIO DEL 2007	PROTOCOLO TOMO : 14701	SITUADO EN : QUEBRADA GANADO	ES PARTE DE FINCA INSCRITA EN FOLIO REAL MATRICULA NUMERO 6033106-000
	AREA : 5229.46m ²	FOLIO :	DISTRITO : 2° TARCOLES CANTON : 11° GARABITO PROVINCIA : 6° PUNTARENAS	AREA SEGUN REGISTRO 32ha9498.83m ²
PEDRO LEIVA DOTTI PERITO TOPOGRAFO PT2548			ESCALA : 1 : 2000	ARCHIVO: PARCELA N° 38