



V1

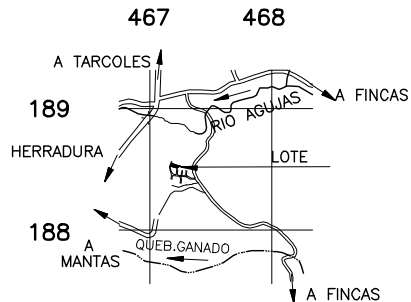


UBICACION GEOGRAFICA
HOJA TARCOLES ESCALA: 1:50000

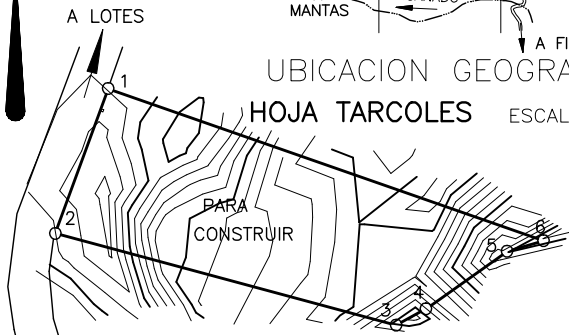

| DERROTERO | | | | |
|-----------|--------|----|-----------|----|
| LINEA | AZIMUT | | DISTANCIA | |
| | ° | ' | m | cm |
| 1 - 2 | 200 | 08 | 25 | 29 |
| 2 - 3 | 105 | 05 | 57 | 95 |
| 3 - 4 | 61 | 42 | 5 | 61 |
| 4 - 5 | 54 | 34 | 16 | 31 |
| 5 - 6 | 73 | 39 | 6 | 22 |
| 6 - 1 | 289 | 15 | 75 | 68 |

NOTAS :
 LEVANTAMIENTO POLAR
 POLIGONAL ABIERTA
 ERROR ESTIMADO LINEAL 00.01m
 ERROR ESTIMADO ANGULAR 00° 00'
 LINDEROS EXISTENTES

DISTANCIA FRENTE A SERVIDUMBRE AGRICOLA
 DE PUNTO 1 A PUNTO 2 25.29m

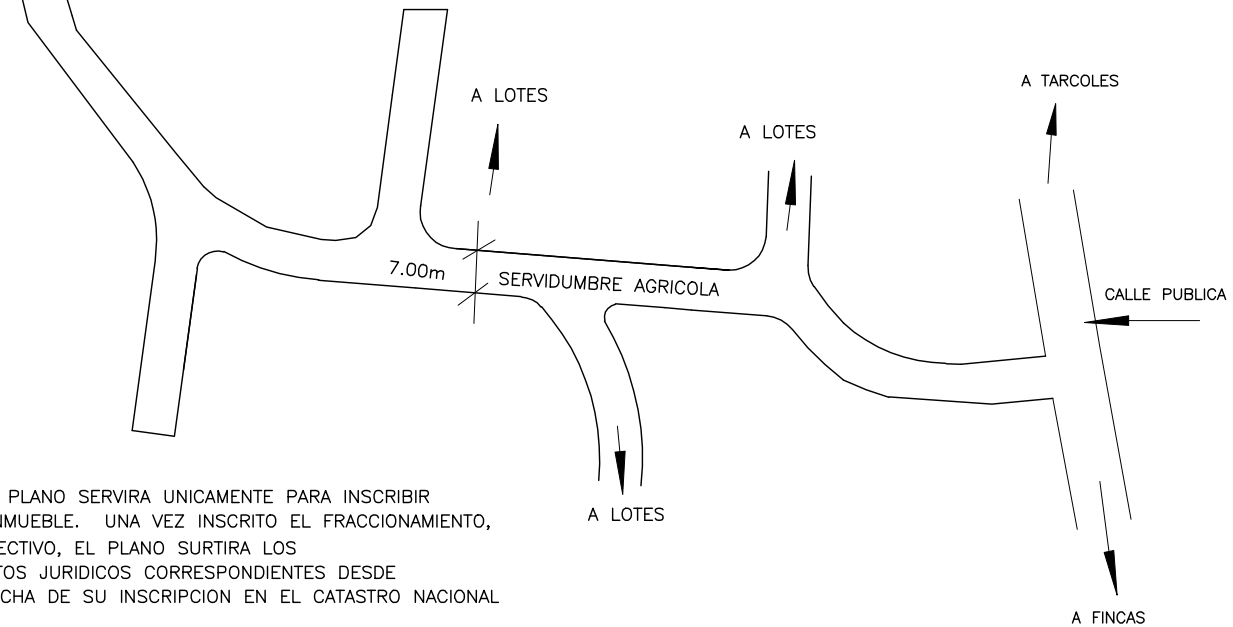

ESTE PLANO SERVIRA UNICAMENTE PARA INSCRIBIR
 EL INMUEBLE. UNA VEZ INSCRITO EL FRACCIONAMIENTO,
 RESPECTIVO, EL PLANO SURTIRA LOS
 EFECTOS JURIDICOS CORRESPONDIENTES DESDE
 LA FECHA DE SU INSCRIPCION EN EL CATASTRO NACIONAL

| | | | | |
|---|-------------|--|---|-------------------------------|
| ES PARTE FOLIO REAL | 6033106-000 | AREA SEGUN REGISTRO 117779.99m ² | SITUADO EN : QUEBRADA GANADO | MODIFICA AL P-1022938-2005 |
| PEDRO LEIVA DOTTI PERITO TOPOGRAFO PT 2548 | | AREA : 1513m ² | DISTRITO : 2° TARCOLES CANTON : 11° GARABITO | ARCHIVO : G-3 |
| PROTOCOLO : TOMO: | FOLIO: | ESCALA: 1:1000 | PROVINCIA : 6° PUNTARENAS | FECHA : DICIEMBRE DEL 2010 |