



# V13

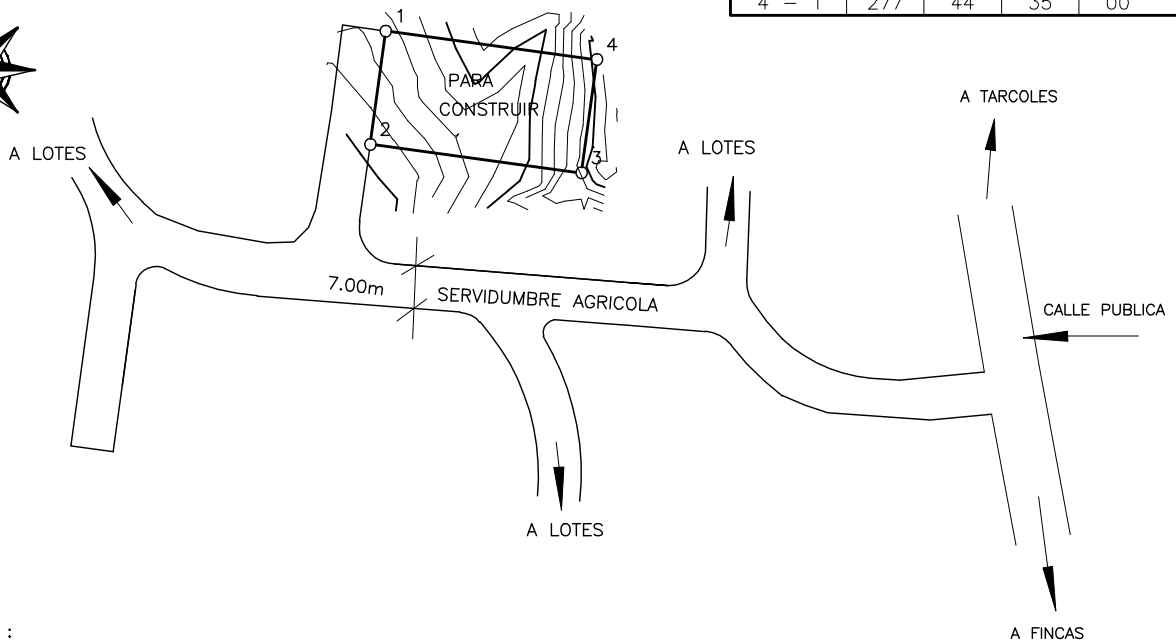

DERROTERO				
LINEA	AZIMUT		DISTANCIA	
	°	'	m	cm
1 - 2	187	44	18	78
2 - 3	97	44	35	00
3 - 4	7	44	18	78
4 - 1	277	44	35	00

NOTAS :  
 LEVANTAMIENTO POLAR  
 POLIGONAL ABIERTA  
 ERROR ESTIMADO LINEAL 00.01m  
 ERROR ESTIMADO ANGULAR 00° 00'  
 LINDEROS EXISTENTES

DISTANCIA FRENTE A SERVIDUMBRE AGRICOLA  
 DE PUNTO 1 A PUNTO 2 18.78m

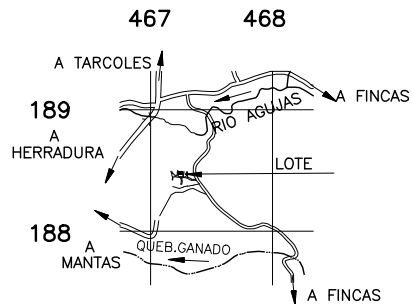

ESTE PLANO SERVIRA UNICAMENTE PARA INSCRIBIR  
 EL INMUEBLE. UNA VEZ INSCRITO EL FRACCIONAMIENTO,  
 RESPECTIVO, EL PLANO SURTIRA LOS  
 EFECTOS JURIDICOS CORRESPONDIENTES DESDE  
 LA FECHA DE SU INSCRIPCION EN EL CATASTRO NACIONAL

UBICACION GEOGRAFICA  
 HOJA TARCOLES ESCALA: 1:50000

ES PARTE FOLIO REAL	6033106-000	AREA SEGUN REGISTRO 117779.99m <sup>2</sup>	SITUADO EN : QUEBRADA GANADO	MODIFICA AL P-1022938-2005
		A R E A : 657m <sup>2</sup>	DISTRITO : 2° TARCOLES	ARCHIVO : G-3
PROTOCOLO : TOMO:	FOLIO:	ESCALA: 1:1000	CANTON : 11° GARABITO	FECHA : DICIEMBRE DEL 2010
			PROVINCIA : 6° PUNTARENAS	