

V19





NOTAS :
 LEVANTAMIENTO POLAR
 POLIGONAL ABIERTA
 ERROR ESTIMADO LINEAL 00.01m
 ERROR ESTIMADO ANGULAR 00° 00'
 LINDEROS EXISTENTES

DISTANCIA FRENTE A SERVIDUMBRE AGRICOLA
 DE PUNTO 4 A PUNTO 6 48.70m

DISTANCIA FRENTE A CALLE PUBLICA
 DE PUNTO 1 A PUNTO 3 40.70m

DERROTERO				
LINEA	AZIMUT		DISTANCIA	
	°	'	m	cm
1 - 2	298	10	37	50
2 - 3	306	36	3	20
3 - 4	187	48	53	61
4 - 5	83	56	8	88
5 - 6	81	05	5	84
6 - 7	79	56	12	50
7 - 8	80	50	13	98
8 - 9	77	38	2	47
9 - 1	359	32	26	72

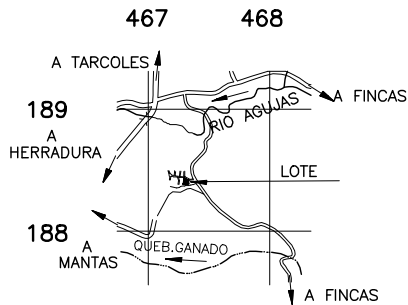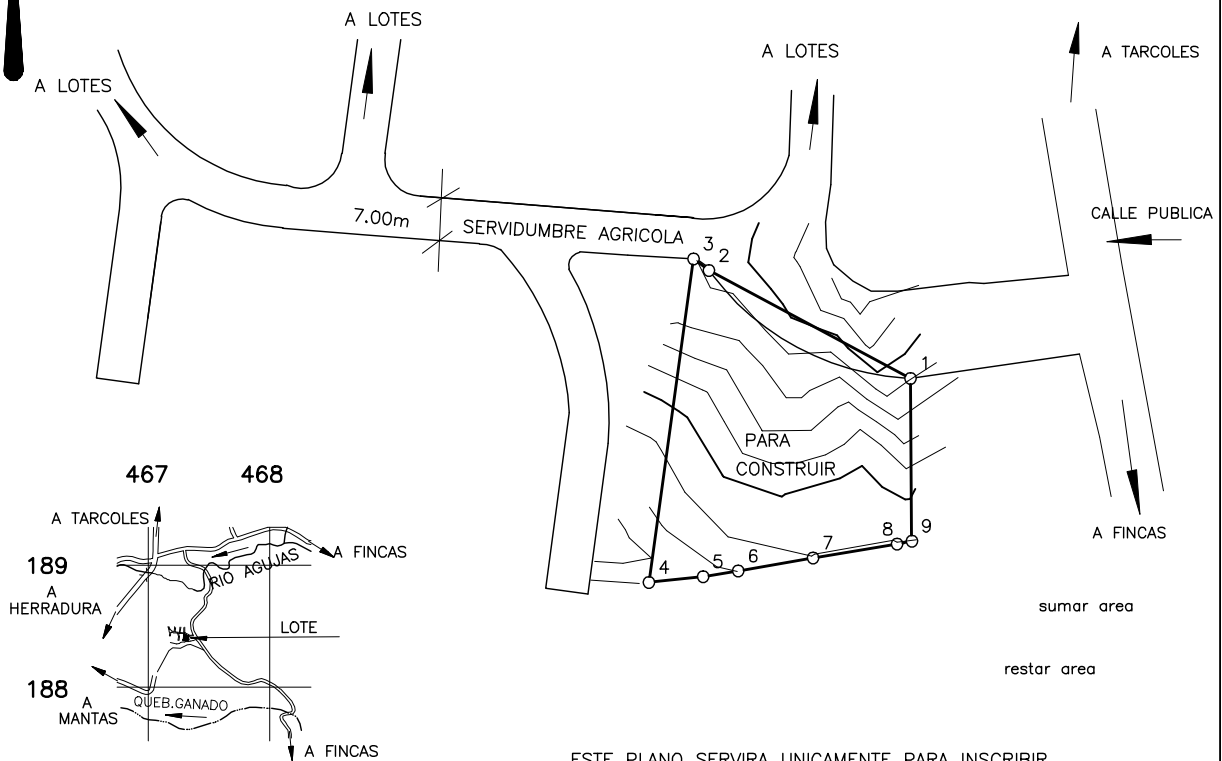

UBICACION GEOGRAFICA
 HOJA TARCOLES ESCALA: 1:50000

ESTE PLANO SERVIRA UNICAMENTE PARA INSCRIBIR EL INMUEBLE. UNA VEZ INSCRITO EL FRACCIONAMIENTO, RESPECTIVO, EL PLANO SURTIRA LOS EFECTOS JURIDICOS CORRESPONDIENTES DESDE LA FECHA DE SU INSCRIPCION EN EL CATASTRO NACIONAL

ES PARTE FOLIO REAL	6033106-000	AREA SEGUN REGISTRO	117779.99m ²	SITUADO EN :	MODIFICA AL
				QUEBRADA GANADO	P-1022938-2005
		AREA :	1597m ²	DISTRITO :	ARCHIVO :
				2° TARCOLES	G-3
				CANTON :	FECHA :
				11° GARABITO	DICIEMBRE DEL 2010
PROTOCOLO :	FOLIO:	ESCALA:	1:1000	PROVINCIA :	
				6° PUNTARENAS	