

V20




NOTAS :
 LEVANTAMIENTO POLAR
 POLIGONAL ABIERTA
 ERROR ESTIMADO LINEAL 00.01m
 ERROR ESTIMADO ANGULAR 00° 00'
 LINDEROS EXISTENTES

DISTANCIA FRENTE A SERVIDUMBRE AGRICOLA
 DE PUNTO 4 A PUNTO 6 48.70m

DISTANCIA FRENTE A CALLE PUBLICA
 DE PUNTO 1 A PUNTO 4 19.04m

DERROTERO				
LINEA	AZIMUT		DISTANCIA	
	°	'	m	cm
1 - 2	346	33	12	12
2 - 3	351	48	1	46
3 - 4	351	48	5	46
4 - 5	264	33	37	28
5 - 6	272	9	3	42
6 - 7	179	31	26	72
7 - 8	77	41	0	86
8 - 9	73	13	13	96
9 - 10	77	51	7	39
10 - 11	75	15	16	67
11 - 1	77	16	6	72

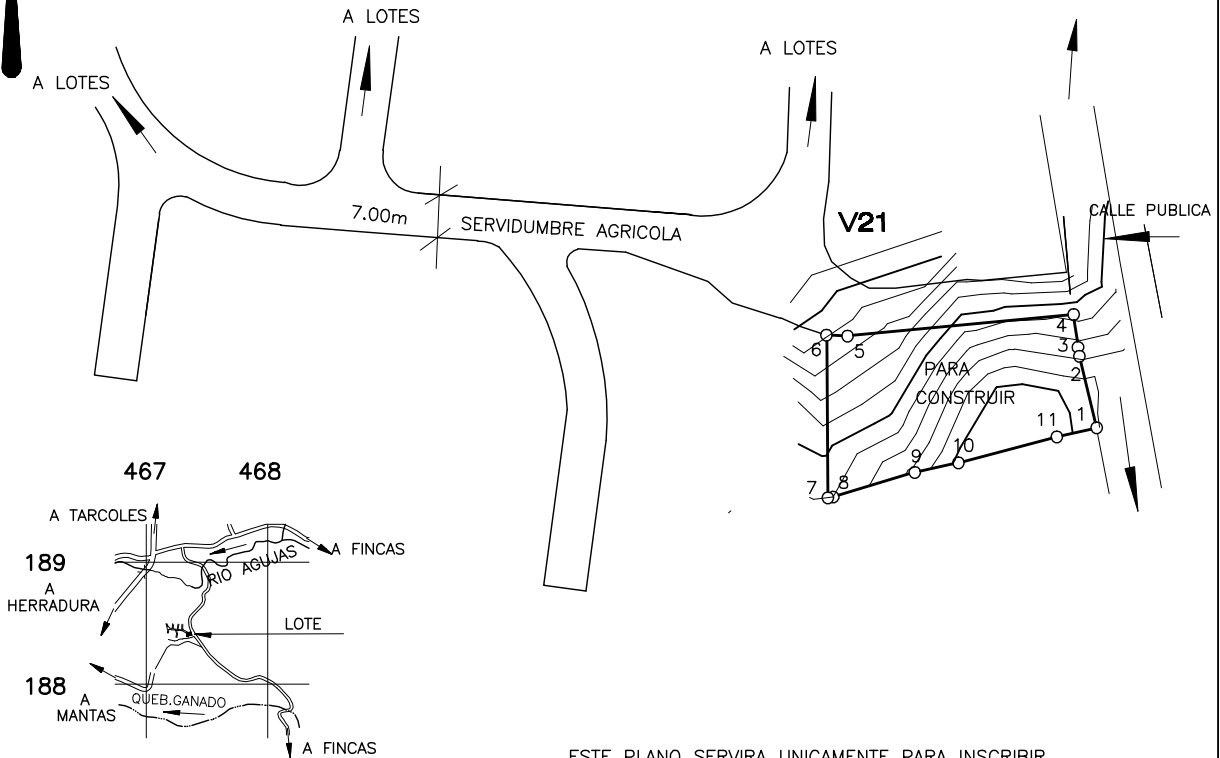

UBICACION GEOGRAFICA
 HOJA TARCOLES ESCALA: 1:50000

ESTE PLANO SERVIRA UNICAMENTE PARA INSCRIBIR
 EL INMUEBLE. UNA VEZ INSCRITO EL FRACCIONAMIENTO,
 RESPECTIVO, EL PLANO SURTIRA LOS
 EFECTOS JURIDICOS CORRESPONDIENTES DESDE
 LA FECHA DE SU INSCRIPCION EN EL CATASTRO NACIONAL

ES PARTE FOLIO REAL	6033106-000	AREA SEGUN REGISTRO 117779.99m ²	SITUADO EN : QUEBRADA GANADO	MODIFICA AL P-1022938-2005
PEDRO LEIVA DOTTI PERITO TOPOGRAFO PT 2548		AREA : 953m ²	DISTRITO : 2° TARCOLES	ARCHIVO : G-3
PROTOCOLO : TOMO:	FOLIO:	ESCALA: 1:1000	PROVINCIA : 6° PUNTARENAS	FECHA : DICIEMBRE DEL 2010