


V21




SERVIDUMBRE AGRICOLA
7.00m

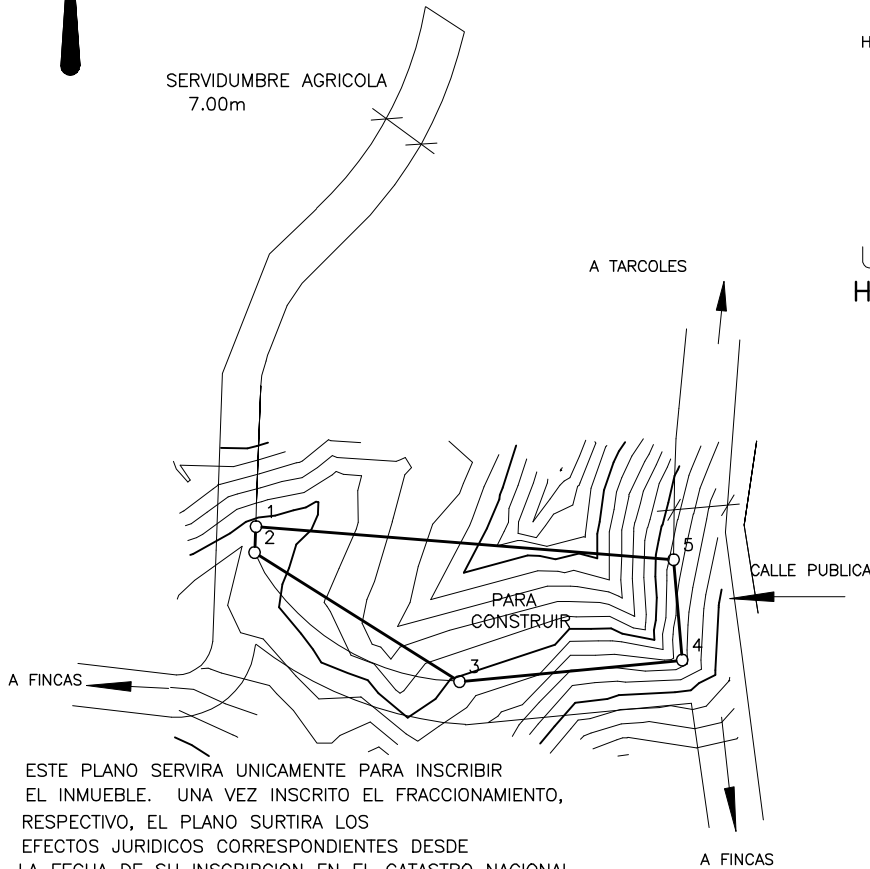

ESTE PLANO SERVIRA UNICAMENTE PARA INSCRIBIR
EL INMUEBLE. UNA VEZ INSCRITO EL FRACCIONAMIENTO,
RESPECTIVO, EL PLANO SURTIRA LOS
EFECTOS JURIDICOS CORRESPONDIENTES DESDE
LA FECHA DE SU INSCRIPCION EN EL CATASTRO NACIONAL

DERROTERO				
LINEA	AZIMUT		DISTANCIA	
	°	'	m	cm
1 - 2	182	22	4	22
2 - 3	122	15	39	73
3 - 4	84	33	36	78
4 - 5	355	04	16	56
5 - 1	274	31	68	82

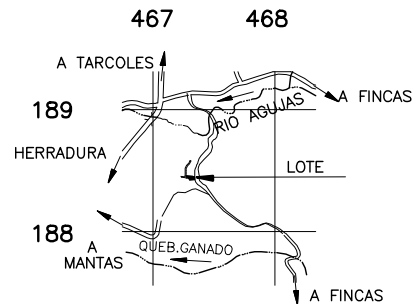

UBICACION GEOGRAFICA
HOJA TARCOLES ESCALA: 1:50000

NOTAS :
LEVANTAMIENTO POLAR
POLIGONAL ABIERTA
ERROR ESTIMADO LINEAL 00.01m
ERROR ESTIMADO ANGULAR 00° 00'
LINDEROS EXISTENTES

DISTANCIA FRENTE A SERVIDUMBRE AGRICOLA
DE PUNTO 1 A PUNTO 2=21.02m

ES PARTE FOLIO REAL **6033106-000** AREA SEGUN REGISTRO
117779.99m²

SITUADO EN :
QUEBRADA GANADO MODIFICA AL
P-1022938-2005

A R E A :

1158m²

DISTRITO : **2° TARCOLES**
CANTON : **11° GARABITO**
PROVINCIA : **6° PUNTARENAS**

ARCHIVO :
G-3

PROTOCOLO :
TOMO: FOLIO:

ESCALA: 1:1000

FECHA :
DICIEMBRE DEL 2010

PEDRO LEIVA DOTTI
PERITO TOPOGRAFO PT 2548