


V23




DERROTERO				
LINEA	AZIMUT		DISTANCIA	
	°	'	m	cm
1 - 2	181	58	21	02
2 - 3	94	10	35	51
3 - 4	95	39	32	59
4 - 5	5	42	4	17
5 - 6	6	24	8	47
6 - 7	5	15	6	36
7 - 8	275	39	32	31
8 - 1	277	17	37	21

SERVIDUMBRE AGRICOLA
7.00m

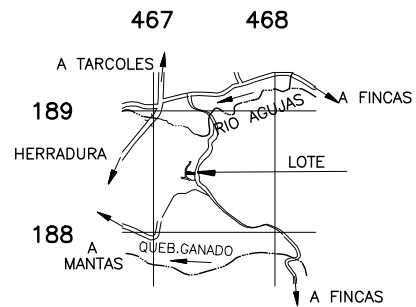

UBICACION GEOGRAFICA
HOJA TARCOLES ESCALA: 1:50000

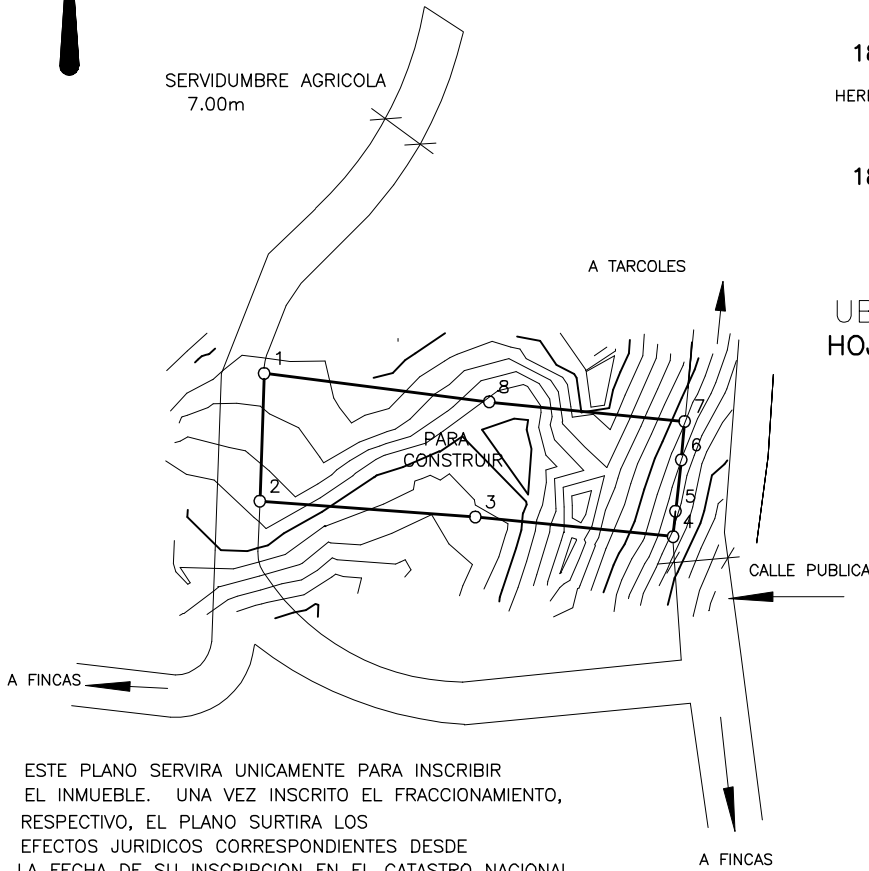

NOTAS :
LEVANTAMIENTO POLAR
POLIGONAL ABIERTA
ERROR ESTIMADO LINEAL 00.01m
ERROR ESTIMADO ANGULAR 00° 00'
LINDEROS EXISTENTES

DISTANCIA FRENTE A SERVIDUMBRE AGRICOLA
DE PUNTO 1 A PUNTO 2=21.02m

ESTE PLANO SERVIRA UNICAMENTE PARA INSCRIBIR
EL INMUEBLE. UNA VEZ INSCRITO EL FRACCIONAMIENTO,
RESPECTIVO, EL PLANO SURTIRA LOS
EFECTOS JURIDICOS CORRESPONDIENTES DESDE
LA FECHA DE SU INSCRIPCION EN EL CATASTRO NACIONAL

ES PARTE FOLIO REAL **6033106-000** AREA SEGUN REGISTRO
117779.99m²

SITUADO EN :
QUEBRADA GANADO

MODIFICA AL
P-1022938-2005

AREA :

1343m²

DISTRITO : **2° TARCOLES**
CANTON : **11° GARABITO**
PROVINCIA : **6° PUNTARENAS**

ARCHIVO :
G-3

PROTOCOLO :
TOMO: FOLIO:

ESCALA: 1:1000

FECHA :
DICIEMBRE DEL 2010

PEDRO LEIVA DOTTI
PERITO TOPOGRAFO PT 2548