



# V24

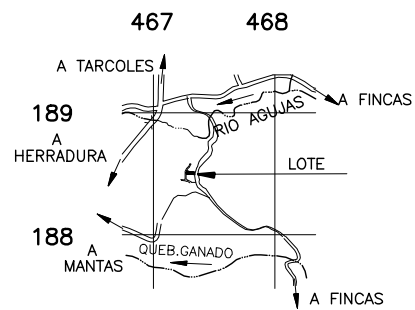

DERROTERO				
LINEA	AZIMUT		DISTANCIA	
	°	'	m	cm
1 - 2	201	26	8	74
2 - 3	196	34	1	02
3 - 4	186	50	1	02
4 - 5	181	58	12	63
5 - 6	97	17	37	21
6 - 7	95	39	32	31
7 - 8	5	00	19	09
8 - 9	280	40	25	28
9 - 10	280	40	6	54
10 - 1	279	13	35	89

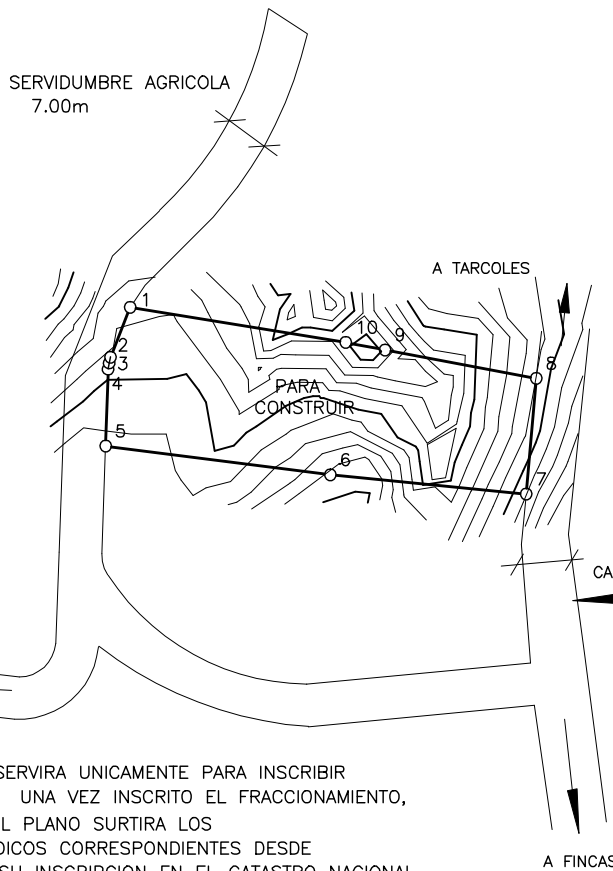

UBICACION GEOGRAFICA  
HOJA TARCOLES ESCALA: 1:50000

NOTAS :  
LEVANTAMIENTO POLAR  
POLIGONAL ABIERTA  
ERROR ESTIMADO LINEAL 00.01m  
ERROR ESTIMADO ANGULAR 00° 00'  
LINDEROS EXISTENTES

DISTANCIA FRENTE A SERVIDUMBRE AGRICOLA  
DE PUNTO 1 A PUNTO 5=23.41m

ESTE PLANO SERVIRA UNICAMENTE PARA INSCRIBIR  
EL INMUEBLE. UNA VEZ INSCRITO EL FRACCIONAMIENTO,  
RESPECTIVO, EL PLANO SURTIRA LOS  
EFECTOS JURIDICOS CORRESPONDIENTES DESDE  
LA FECHA DE SU INSCRIPCION EN EL CATASTRO NACIONAL

ES PARTE FOLIO REAL	6033106-000	AREA SEGUN REGISTRO 117779.99m <sup>2</sup>	SITUADO EN : QUEBRADA GANADO	MODIFICA AL P-1022938-2005
PEDRO LEIVA DOTTI PERITO TOPOGRAFO PT 2548		AREA : 1499m <sup>2</sup>	DISTRITO : 2° TARCOLES	ARCHIVO : G-3
PROTOCOLO : TOMO:	FOLIO:	ESCALA: 1:1000	PROVINCIA : 6° PUNTARENAS	FECHA : DICIEMBRE DEL 2010