


V3

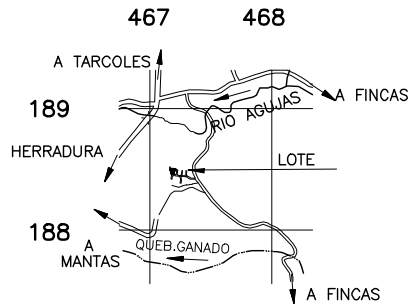


UBICACION GEOGRAFICA
HOJA TARCOLES ESCALA: 1:50000

DERROTERO				
LINEA	AZIMUT		DISTANCIA	
	'	''	m	cm
1 - 2	163	04	26	44
2 - 3	154	57	8	90
3 - 4	140	18	7	16
4 - 5	0	00	2	10
5 - 6	25	40	11	46
6 - 7	10	41	2	22
7 - 8	10	41	7	54
8 - 9	21	34	7	74
9 - 10	62	24	9	71
10 - 11	34	58	3	92
11 - 1	273	03	36	56

NOTAS :
 LEVANTAMIENTO POLAR
 POLIGONAL ABIERTA
 ERROR ESTIMADO LINEAL 00.01m
 ERROR ESTIMADO ANGULAR 00° 00'
 LINDEROS EXISTENTES

DISTANCIA FRENTE A SERVIDUMBRE AGRICOLA
 DE PUNTO 1 A PUNTO 4 42.50m

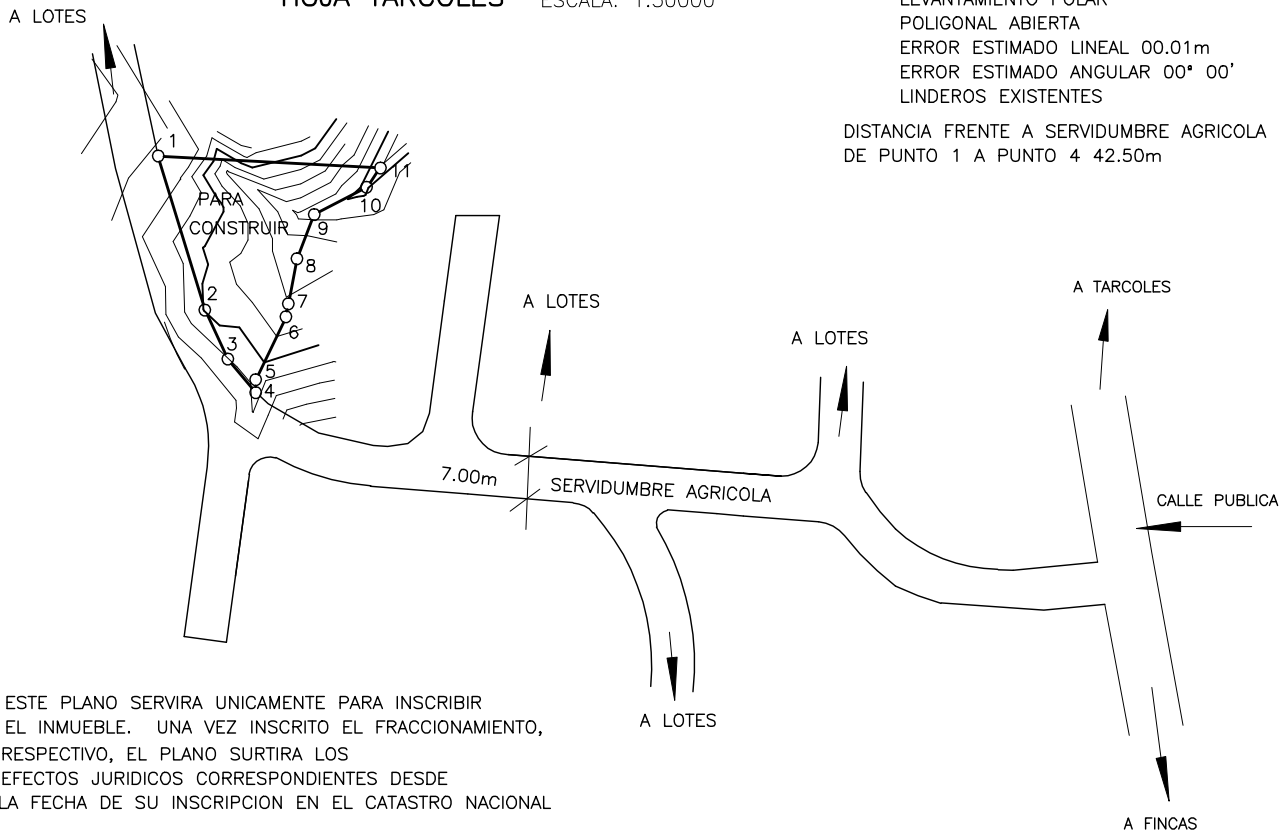

ESTE PLANO SERVIRA UNICAMENTE PARA INSCRIBIR EL INMUEBLE. UNA VEZ INSCRITO EL FRACCIONAMIENTO, RESPECTIVO, EL PLANO SURTIRA LOS EFECTOS JURIDICOS CORRESPONDIENTES DESDE LA FECHA DE SU INSCRIPCION EN EL CATASTRO NACIONAL

ES PARTE FOLIO REAL	6033106-000	AREA SEGUN REGISTRO	117779.99m ²	SITUADO EN :	MODIFICA AL
				QUEBRADA GANADO	P-1022938-2005
		AREA :	643m ²	DISTRITO : 2° TARCOLES	ARCHIVO :
				CANTON : 11° GARABITO	G-3
PROTOCOLO : TOMO:	FOLIO:	ESCALA:	1:1000	PROVINCIA : 6° PUNTARENAS	FECHA : DICIEMBRE DEL 2010