


# V5




DERROTERO				
LINEA	AZIMUT		DISTANCIA	
	°	'	m	cm
1 - 2	187	44	18	60
2 - 3	199	53	3	19
3 - 4	230	36	3	18
4 - 5	261	50	3	29
5 - 6	274	31	2	40
6 - 7	282	57	9	24
7 - 8	300	06	9	53
8 - 9	311	17	2	74
9 - 10	0	00	2	10
10 - 11	25	40	11	46
11 - 12	10	41	2	22
12 - 1	89	00	25	63

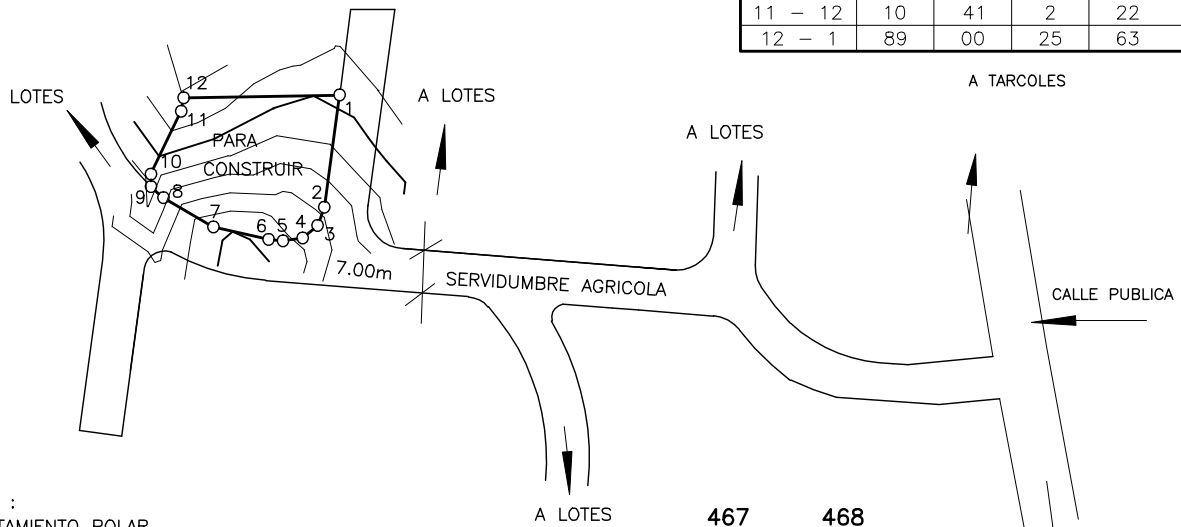

NOTAS :  
 LEVANTAMIENTO POLAR  
 POLIGONAL ABIERTA  
 ERROR ESTIMADO LINEAL 00.01m  
 ERROR ESTIMADO ANGULAR 00° 00'  
 LINDEROS EXISTENTES

DISTANCIA FRENTE A SERVIDUMBRE AGRICOLA  
 DE PUNTO 1 A PUNTO 9 52.17m

ESTE PLANO SERVIRA UNICAMENTE PARA INSCRIBIR  
 EL INMUEBLE. UNA VEZ INSCRITO EL FRACCIONAMIENTO,  
 RESPECTIVO, EL PLANO SURTIRA LOS  
 EFECTOS JURIDICOS CORRESPONDIENTES DESDE  
 LA FECHA DE SU INSCRIPCION EN EL CATASTRO NACIONAL

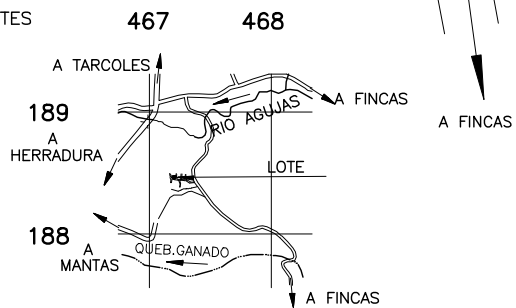

UBICACION GEOGRAFICA  
 HOJA TARCOLES ESCALA: 1:50000

ES PARTE FOLIO REAL	6033106-000	AREA SEGUN REGISTRO	117779.99m <sup>2</sup>	SITUADO EN :	MODIFICA AL
				QUEBRADA GANADO	P-1022938-2005
		AREA :	585m <sup>2</sup>	DISTRITO :	ARCHIVO :
				2° TARCOLES	G-3
				CANTON :	FECHA :
				11° GARABITO	DICIEMBRE DEL 2010
PROTOCOLO :	FOLIO:	ESCALA:	1:1000	PROVINCIA :	
				6° PUNTARENAS	