



V7

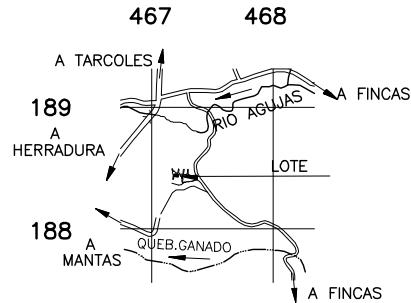

UBICACION GEOGRAFICA
HOJA TARCOLES ESCALA: 1:50000

DERROTERO				
LINEA	AZIMUT		DISTANCIA	
	°	'	m	cm
1 - 2	7	44	17	87
2 - 3	58	25	5	13
3 - 4	106	41	16	23
4 - 5	94	31	15	03
5 - 6	187	44	19	44
6 - 1	277	44	35	00

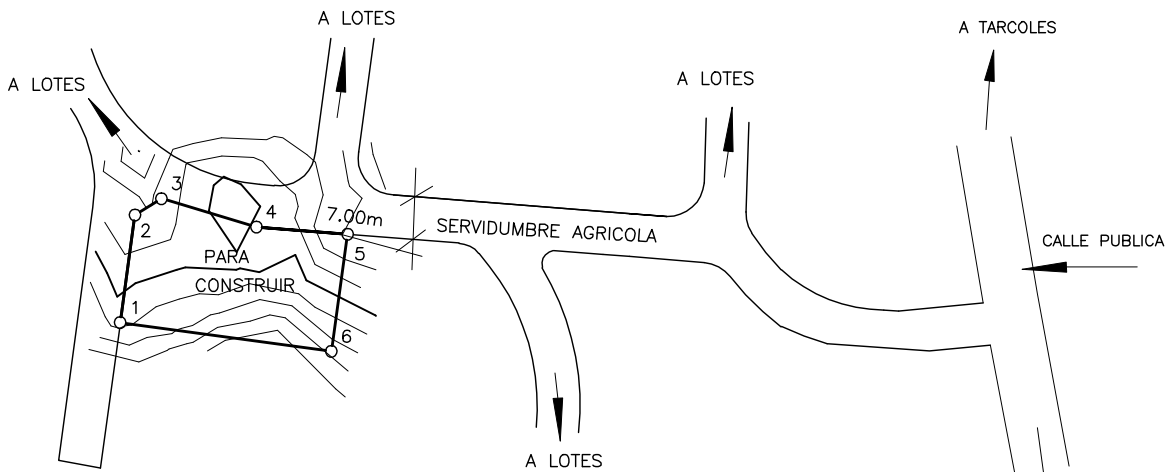

NOTAS :
 LEVANTAMIENTO POLAR
 POLIGONAL ABIERTA
 ERROR ESTIMADO LINEAL 00.01m
 ERROR ESTIMADO ANGULAR 00° 00'
 LINDEROS EXISTENTES

DISTANCIA FRENTE A SERVIDUMBRE AGRICOLA
 DE PUNTO 1 A PUNTO 5 54.26m

ES PARTE FOLIO REAL	6033106-000	AREA SEGUN REGISTRO 117779.99m ²	SITUADO EN : QUEBRADA GANADO	MODIFICA AL P-1022938-2005
PEDRO LEIVA DOTI PERITO TOPOGRAFO PT 2548		AREA : 676m ²	DISTRITO : 2° TARCOLES CANTON : 11° GARABITO	ARCHIVO : G-3
PROTOCOLO : TOMO:	FOLIO:	ESCALA: 1:1000	PROVINCIA : 6° PUNTARENAS	FECHA : DICIEMBRE DEL 2010